

Vivienda Tipo

Bloque A
Planta Baja
Vivienda 01



2 Dorm | 2 Baños | Salón - Comedor - Cocina

Sup. útil **60.40 m²**

Escala 1/75

Terraza cubierta 6.60 m²

Sup. útil computable 67.00 m²

Sup. terraza no computable 30.50 m²

Plaza de garaje incluida - N° 14

Trastero incluido - N° 14

Sup. construida vivienda 69.85 m²

Sup. construida pp. zonas comunes 76.03 m²

Sup. útil trastero con elementos comunes 26.78 m²

Vivienda Tipo

Bloque A
Planta Baja
Vivienda 02



2 Dorm | 2 Baños | Salón - Comedor - Cocina

Sup. útil	60.40 m ²
Terraza cubierta	6.60 m ²
Sup. útil computable	67.00 m ²
Sup. terraza no computable	30.50 m ²
Sup. construida vivienda	69.85 m ²
Sup. construida pp. zonas comunes	76.03 m ²

Escala 1/75

Plaza de garaje incluida - Nº 12
Trastero incluido - Nº 12

Sup. útil trastero con elementos comunes 21.99 m²

Vivienda Tipo

Bloque A
Planta Baja
Vivienda 03



2 Dorm | 2 Baños | Salón - Comedor - Cocina

Sup. útil	60.40 m ²
Terraza cubierta	6.60 m ²
Sup. útil computable	67.00 m ²
Sup. terraza no computable	30.50 m ²
Sup. construida vivienda	69.85 m ²
Sup. construida pp. zonas comunes	76.03 m ²

Escala 1/75

Plaza de garaje incluida - Nº 10
Trastero incluido - Nº 10

Sup. útil trastero con elementos comunes 21.99 m²

Vivienda Tipo

Bloque A
Planta Baja
Vivienda 04



2 Dorm | 2 Baños | Salón - Comedor - Cocina

Sup. útil	61.30 m ²
Terraza cubierta	6.60 m ²
Sup. útil computable	67.90 m ²
Sup. terraza no computable	30.50 m ²
Sup. construida vivienda	69.74 m ²
Sup. construida pp. zonas comunes	75.91 m ²

Escala 1/75

Plaza de garaje incluida - Nº 29
Trastero incluido - Nº 53

Sup. útil trastero con elementos comunes 19.73 m²

Vivienda Tipo

Bloque A
Planta Baja
Vivienda 05



2 Dorm | 2 Baños | Salón - Comedor - Cocina

Sup. útil	60.80 m ²
Terraza cubierta	7.20 m ²
Sup. útil computable	68.00 m ²
Sup. terraza no computable	131.30 m ²
Sup. construida vivienda	70.18 m ²
Sup. construida pp. zonas comunes	76.39 m ²

Escala 1/100

Plaza de garaje incluida - N° 5
Trastero incluido - N° 5

Sup. útil trastero con elementos comunes 21.99 m²

Vivienda Tipo

Bloque A
Planta Baja
Vivienda 06



2 Dorm | 2 Baños | Salón - Comedor - Cocina

Sup. útil **59.90 m²**

Terraza cubierta 6.00 m²

Sup. útil computable 65.90 m²

Sup. terraza no computable 117.00 m²

Sup. construida vivienda 68.97 m²

Sup. construida pp. zonas comunes 75.07 m²

Escala 1/100

Plaza de garaje incluida - Nº 4
Trastero incluido - Nº 4

Sup. útil trastero con elementos comunes 21.99 m²

Vivienda Tipo

Bloque A
Planta Baja
Vivienda 12



1 Dorm | 1 Baño | Salón - Comedor - Cocina

Sup. útil **44.40 m²**

Sup. terraza no computable **19.90 m²**

Sup. construida vivienda **48.84 m²**

Sup. construida pp. zonas comunes **53.16 m²**

Escala 1/75

Plaza de garaje incluida - Nº 13
Trastero incluido - Nº 13

Sup. útil trastero con elementos comunes **21.99 m²**

Vivienda Tipo

Bloque B
Planta Baja
Vivienda 13



1 Dorm | 1 Baño | Salón - Comedor - Cocina

Sup. útil **44.40 m²**

Sup. terraza no computable **19.90 m²**

Sup. construida vivienda **48.84 m²**

Sup. construida pp. zonas comunes **53.16 m²**

Escala 1/75

Plaza de garaje incluida - Nº 17
Trastero incluido - Nº 17

Sup. útil trastero con elementos comunes **21.99 m²**

Vivienda Tipo

Bloque B
Planta Baja
Vivienda 19



2 Dorm | 2 Baños | Salón - Comedor - Cocina

Sup. útil **59.20 m²**

Terraza cubierta 7.00 m²

Sup. útil computable 66.20 m²

Sup. terraza no computable 104.75 m²

Sup. construida vivienda 68.97 m²

Sup. construida pp. zonas comunes 76.03 m²

Escala 1/100

Plaza de garaje incluida - Nº 28

Trastero incluido - Nº 28

Sup. útil trastero con elementos comunes 26.78 m²

Vivienda Tipo

Bloque B
Planta Baja
Vivienda 20



2 Dorm | 2 Baños | Salón - Comedor - Cocina

Sup. útil	60.80 m ²
Terraza cubierta	7.00 m ²
Sup. útil computable	67.80 m ²
Sup. terraza no computable	113.50 m ²
Sup. construida vivienda	70.18 m ²
Sup. construida pp. zonas comunes	76.39 m ²

Escala 1/100

Plaza de garaje incluida - N° 27
Trastero incluido - N° 27

Sup. útil trastero con elementos comunes 21.99 m²

Vivienda Tipo

Bloque B
Planta Baja
Vivienda 21



2 Dorm | 2 Baños | Salón - Comedor - Cocina

Sup. útil	61.30 m ²
Terraza cubierta	6.60 m ²
Sup. útil computable	67.90 m ²
Sup. terraza no computable	30.50 m ²
Sup. construida vivienda	69.74 m ²
Sup. construida pp. zonas comunes	75.91 m ²

Escala 1/75

Plaza de garaje incluida - Nº 44
Trastero incluido - Nº 55

Sup. útil trastero con elementos comunes 19.73 m²

Vivienda Tipo

Bloque B
Planta Baja
Vivienda 22



2 Dorm | 2 Baños | Salón - Comedor - Cocina

Sup. útil **61.30 m²**

Escala 1/75

Terraza cubierta 6.60 m²

Sup. útil computable 67.90 m²

Sup. terraza no computable 30.50 m²

Plaza de garaje incluida - Nº 43

Trastero incluido - Nº 56

Sup. construida vivienda 69.74 m²

Sup. construida pp. zonas comunes 75.91 m²

Sup. útil trastero con elementos comunes 19.73 m²

Vivienda Tipo

Bloque B
Planta Baja
Vivienda 23



2 Dorm | 2 Baños | Salón - Comedor - Cocina

Sup. útil	60.40 m ²
Terraza cubierta	6.60 m ²
Sup. útil computable	67.00 m ²
Sup. terraza no computable	30.50 m ²
Sup. construida vivienda	69.85 m ²
Sup. construida pp. zonas comunes	76.03 m ²

Escala 1/75

Plaza de garaje incluida - Nº 19
Trastero incluido - Nº 19

Sup. útil trastero con elementos comunes 21.99 m²

Vivienda Tipo

Bloque B
Planta Baja
Vivienda 24



2 Dorm | 2 Baños | Salón - Comedor - Cocina

Sup. útil	60.40 m ²
Terraza cubierta	6.60 m ²
Sup. útil computable	67.00 m ²
Sup. terraza no computable	30.50 m ²
Sup. construida vivienda	69.85 m ²
Sup. construida pp. zonas comunes	76.03 m ²

Escala 1/75

Plaza de garaje incluida - Nº 18
Trastero incluido - Nº 18

Sup. útil trastero con elementos comunes 21.99 m²

Vivienda Tipo

Bloque A
Planta Piso 1
Vivienda 25



2 Dorm | 2 Baños | Salón - Comedor - Cocina

Sup. útil	61.00 m ²
Terraza Cubierta	6.10 m ²
Sup. útil computable	67.10 m ²
Sup. construida vivienda	69.52 m ²
Sup. construida pp. zonas comunes	75.67 m ²

Escala 1/75

Plaza de garaje incluida - Nº 50
Trastero incluido - Nº 34

Sup. útil trastero con elementos comunes 21.99 m²

Vivienda Tipo

Bloque A
Planta Piso 1
Vivienda 26



2 Dorm | 2 Baños | Salón - Comedor - Cocina

Sup. útil	61.00 m ²
Terraza Cubierta	6.10 m ²
Sup. útil computable	67.10 m ²
Sup. construida vivienda	69.52 m ²
Sup. construida pp. zonas comunes	75.67 m ²

Escala 1/75

Plaza de garaje incluida - Nº 51
Trastero incluido - Nº 35

Sup. útil trastero con elementos comunes 21.99 m²

Vivienda Tipo

Bloque A
Planta Piso 1
Vivienda 27



2 Dorm | 2 Baños | Salón - Comedor - Cocina

Sup. útil	61.00 m ²
Terraza Cubierta	6.10 m ²
Sup. útil computable	67.10 m ²
Sup. construida vivienda	69.52 m ²
Sup. construida pp. zonas comunes	75.67 m ²

Escala 1/75

Plaza de garaje incluida - Nº 03
Trastero incluido - Nº 03

Sup. útil trastero con elementos comunes 21.99 m²

Vivienda Tipo

Bloque A
Planta Piso 1
Vivienda 28



2 Dorm | 2 Baños | Salón - Comedor - Cocina

Sup. útil	61.00 m ²
Terraza Cubierta	6.10 m ²
Sup. útil computable	67.10 m ²
Sup. construida vivienda	69.52 m ²
Sup. construida pp. zonas comunes	75.67 m ²

Escala 1/75

Plaza de garaje incluida - Nº 02
Trastero incluido - Nº 02

Sup. útil trastero con elementos comunes 21.99 m²

Vivienda Tipo

Bloque A
Planta Piso 1
Vivienda 29



2 Dorm | 2 Baños | Salón - Comedor - Cocina

Sup. útil	61.00 m ²
Terraza Cubierta	6.10 m ²
Sup. útil computable	67.10 m ²
Sup. construida vivienda	69.52 m ²
Sup. construida pp. zonas comunes	75.67 m ²

Escala 1/75

Plaza de garaje incluida - Nº 01
Trastero incluido - Nº 01

Sup. útil trastero con elementos comunes 26.78 m²

Vivienda Tipo

Bloque A
Planta Piso 1
Vivienda 30



2 Dorm | 2 Baños | Salón - Comedor - Cocina

Sup. útil **61.00 m²**

Terraza Cubierta 5.20 m²
Sup. útil computable 66.20 m²

Sup. construida vivienda 69.08 m²
Sup. construida pp. zonas comunes 75.19 m²

Escala 1/75

Plaza de garaje incluida - N° 48
Trastero incluido - N° 32

Sup. útil trastero con elementos comunes 21.99 m²

Vivienda Tipo

Bloque A
Planta Piso 1
Vivienda 31



2 Dorm | 2 Baños | Salón - Comedor - Cocina

Sup. útil **61.00 m²**

Terraza Cubierta 6.10 m²
Sup. útil computable **67.10 m²**

Sup. construida vivienda 69.52 m²
Sup. construida pp. zonas comunes **75.67 m²**

Escala 1/75

Plaza de garaje incluida - Nº 49
Trastero incluido - Nº 33

Sup. útil trastero con elementos comunes **21.99 m²**

Vivienda Tipo

Bloque A
Planta Piso 1
Vivienda 32



2 Dorm | 2 Baños | Salón - Comedor - Cocina

Sup. útil	61.00 m ²
Terraza Cubierta	6.10 m ²
Sup. útil computable	67.10 m ²
Sup. construida vivienda	69.52 m ²
Sup. construida pp. zonas comunes	75.67 m ²

Escala 1/75

Plaza de garaje incluida - N° 54
Trastero incluido - N° 38

Sup. útil trastero con elementos comunes 21.99 m²

Vivienda Tipo

Bloque A
Planta Piso 1
Vivienda 33



2 Dorm | 2 Baños | Salón - Comedor - Cocina

Sup. útil	61.00 m ²
Terraza Cubierta	6.10 m ²
Sup. útil computable	67.10 m ²
Sup. construida vivienda	69.52 m ²
Sup. construida pp. zonas comunes	75.67 m ²

Escala 1/75

Plaza de garaje incluida - Nº 55
Trastero incluido - Nº 39

Sup. útil trastero con elementos comunes 21.99 m²

Vivienda Tipo

Bloque A
Planta Piso 1
Vivienda 34



2 Dorm | 2 Baños | Salón - Comedor - Cocina

Sup. útil	61.00 m ²
Terraza Cubierta	6.10 m ²
Sup. útil computable	67.10 m ²
Sup. construida vivienda	69.52 m ²
Sup. construida pp. zonas comunes	75.67 m ²

Escala 1/75

Plaza de garaje incluida - Nº 56
Trastero incluido - Nº 40

Sup. útil trastero con elementos comunes 37.49 m²

Vivienda Tipo

Bloque B
Planta Piso 1
Vivienda 35



2 Dorm | 2 Baños | Salón - Comedor - Cocina

Sup. útil	61.00 m ²
Terraza Cubierta	6.10 m ²
Sup. útil computable	67.10 m ²
Sup. construida vivienda	69.52 m ²
Sup. construida pp. zonas comunes	75.67 m ²

Escala 1/75

Plaza de garaje incluida - Nº 15
Trastero incluido - Nº 15

Sup. útil trastero con elementos comunes 26.78 m²

Vivienda Tipo

Bloque B
Planta Piso 1
Vivienda 36



2 Dorm | 2 Baños | Salón - Comedor - Cocina

Sup. útil **61.00 m²**

Terraza Cubierta 6.10 m²
Sup. útil computable 67.10 m²

Sup. construida vivienda 69.52 m²
Sup. construida pp. zonas comunes 75.67 m²

Escala 1/75

Plaza de garaje incluida - Nº 16
Trastero incluido - Nº 16

Sup. útil trastero con elementos comunes 21.99 m²

Vivienda Tipo

Bloque B
Planta Piso 1
Vivienda 37



2 Dorm | 2 Baños | Salón - Comedor - Cocina

Sup. útil 61.00 m²

Terraza Cubierta 6.10 m²
Sup. útil computable 67.10 m²

Sup. construida vivienda 69.52 m²
Sup. construida pp. zonas comunes 75.67 m²

Escala 1/75

Plaza de garaje incluida - Nº 25
Trastero incluido - Nº 25

Sup. útil trastero con elementos comunes 21.99 m²

Vivienda Tipo

Bloque B
Planta Piso 1
Vivienda 38



2 Dorm | 2 Baños | Salón - Comedor - Cocina

Sup. útil **61.00 m²**

Terraza Cubierta 6.10 m²
Sup. útil computable **67.10 m²**

Sup. construida vivienda 69.52 m²
Sup. construida pp. zonas comunes **75.67 m²**

Escala 1/75

Plaza de garaje incluida - Nº 65
Trastero incluido - Nº 49

Sup. útil trastero con elementos comunes **21.99 m²**

Vivienda Tipo

Bloque B
Planta Piso 1
Vivienda 39



2 Dorm | 2 Baños | Salón - Comedor - Cocina

Sup. útil	61.00 m ²
Terraza Cubierta	6.10 m ²
Sup. útil computable	67.10 m ²
Sup. construida vivienda	69.52 m ²
Sup. construida pp. zonas comunes	75.67 m ²

Escala 1/75

Plaza de garaje incluida - Nº 64
Trastero incluido - Nº 48

Sup. útil trastero con elementos comunes 21.99 m²

Vivienda Tipo

Bloque B
Planta Piso 1
Vivienda 40



2 Dorm | 2 Baños | Salón - Comedor - Cocina

Sup. útil **61.00 m²**

Terraza Cubierta 6.10 m²
Sup. útil computable **67.10 m²**

Sup. construida vivienda 69.52 m²
Sup. construida pp. zonas comunes **75.67 m²**

Escala 1/75

Plaza de garaje incluida - Nº 63
Trastero incluido - Nº 47

Sup. útil trastero con elementos comunes **21.99 m²**

Vivienda Tipo

Bloque B
Planta Piso 1
Vivienda 41



2 Dorm | 2 Baños | Salón - Comedor - Cocina

Sup. útil	61.00 m ²
Terraza Cubierta	6.10 m ²
Sup. útil computable	67.10 m ²
Sup. construida vivienda	69.52 m ²
Sup. construida pp. zonas comunes	75.67 m ²

Escala 1/75

Plaza de garaje incluida - Nº 62
Trastero incluido - Nº 46

Sup. útil trastero con elementos comunes 21.99 m²

Vivienda Tipo

Bloque B
Planta Piso 1
Vivienda 42



2 Dorm | 2 Baños | Salón - Comedor - Cocina

Sup. útil	61.00 m ²
Terraza Cubierta	6.10 m ²
Sup. útil computable	67.10 m ²
Sup. construida vivienda	69.52 m ²
Sup. construida pp. zonas comunes	75.67 m ²

Escala 1/75

Plaza de garaje incluida - Nº 61
Trastero incluido - Nº 45

Sup. útil trastero con elementos comunes 21.99 m²

Vivienda Tipo

Bloque B
Planta Piso 1
Vivienda 43



2 Dorm | 2 Baños | Salón - Comedor - Cocina

Sup. útil **61.00 m²**

Terraza Cubierta 6.10 m²
Sup. útil computable **67.10 m²**

Sup. construida vivienda 69.52 m²
Sup. construida pp. zonas comunes **75.67 m²**

Escala 1/75

Plaza de garaje incluida - Nº 60
Trastero incluido - Nº 44

Sup. útil trastero con elementos comunes **21.99 m²**

Vivienda Tipo

Bloque B
Planta Piso 1
Vivienda 44



2 Dorm | 2 Baños | Salón - Comedor - Cocina

Sup. útil **61.00 m²**

Terraza Cubierta 6.10 m²
Sup. útil computable 67.10 m²

Sup. construida vivienda 69.52 m²
Sup. construida pp. zonas comunes 75.67 m²

Escala 1/75

Plaza de garaje incluida - N° 59
Trastero incluido - N° 43

Sup. útil trastero con elementos comunes 21.99 m²

Vivienda Tipo

Bloque A
Planta Ático
Vivienda 45



2 Dorm | 2 Baños | Salón - Comedor - Cocina

Sup. útil **69.40 m²**

Sup. terraza no computable **56.40 m²**

Sup. construida vivienda **74.53 m²**

Sup. construida pp. zonas comunes **81.12 m²**

Escala 1/100

Plaza de garaje incluida - Nº 52

Trastero incluido - Nº 36

Sup. útil trastero con elementos comunes **21.99 m²**

Vivienda Tipo

Bloque A
Planta Ático
Vivienda 46



2 Dorm | 2 Baños | Salón - Comedor - Cocina

Sup. útil **69.80 m²**

Sup. terraza no computable **24.30 m²**

Sup. construida vivienda **74.75 m²**

Sup. construida pp. zonas comunes **81.36 m²**

Escala 1/75

Plaza de garaje incluida - Nº 30
Trastero incluido - Nº 54

Sup. útil trastero con elementos comunes **19.73 m²**

Vivienda Tipo

Bloque A
Planta Ático
Vivienda 47



2 Dorm | 2 Baños | Salón - Comedor - Cocina

Sup. útil **69.40 m²**

Sup. terraza no computable **56.40 m²**

Sup. construida vivienda **74.53 m²**
Sup. construida pp. zonas comunes **81.12 m²**

Escala 1/100

Plaza de garaje incluida - Nº 45
Trastero incluido - Nº 29

Sup. útil trastero con elementos comunes **21.99 m²**

Vivienda Tipo

Bloque A
Planta Ático
Vivienda 48



2 Dorm | 2 Baños | Salón - Comedor - Cocina

Sup. útil **69.40 m²**

Sup. terraza no computable **55.30 m²**

Sup. construida vivienda **74.53 m²**
Sup. construida pp. zonas comunes **81.12 m²**

Escala 1/100

Plaza de garaje incluida - Nº 46
Trastero incluido - Nº 30

Sup. útil trastero con elementos comunes **21.99 m²**

Vivienda Tipo

Bloque A
Planta Ático
Vivienda 49



2 Dorm | 2 Baños | Salón - Comedor - Cocina

Sup. útil **69.80 m²**

Sup. terraza no computable **24.30 m²**

Sup. construida vivienda **74.75 m²**
Sup. construida pp. zonas comunes **81.36 m²**


Escala 1/75

Plaza de garaje incluida - Nº 47
Trastero incluido - Nº 31

Sup. útil trastero con elementos comunes **21.99 m²**

Vivienda Tipo

Bloque A
Planta Ático
Vivienda 50

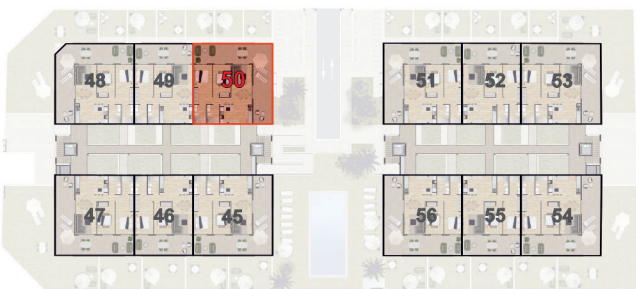

2 Dorm | 2 Baños | Salón - Comedor - Cocina

Sup. útil **69.40 m²**

Sup. terraza no computable **56.40 m²**

Sup. construida vivienda **74.53 m²**
Sup. construida pp. zonas comunes **81.12 m²**

Escala 1/100

Plaza de garaje incluida - Nº 53
Trastero incluido - Nº 37

Sup. útil trastero con elementos comunes **21.99 m²**

Vivienda Tipo

Bloque B
Planta Ático
Vivienda 51



2 Dorm | 2 Baños | Salón - Comedor - Cocina

Sup. útil **69.40 m²**

Sup. terraza no computable **56.40 m²**

Sup. construida vivienda **74.53 m²**
Sup. construida pp. zonas comunes **81.12 m²**

Escala 1/100

Plaza de garaje incluida - Nº 57
Trastero incluido - Nº 41

Sup. útil trastero con elementos comunes **38.06 m²**

Vivienda Tipo

Bloque B
Planta Ático
Vivienda 52



2 Dorm | 2 Baños | Salón - Comedor - Cocina

Sup. útil **69.80 m²**

Sup. terraza no computable **24.30 m²**

Sup. construida vivienda **74.75 m²**

Sup. construida pp. zonas comunes **81.36 m²**

Escala 1/75

Plaza de garaje incluida - Nº 68
Trastero incluido - Nº 52

Sup. útil trastero con elementos comunes **30.44 m²**

Vivienda Tipo

Bloque B
Planta Ático
Vivienda 53



2 Dorm | 2 Baños | Salón - Comedor - Cocina

Sup. útil **69.40 m²**

Sup. terraza no computable **56.40 m²**

Sup. construida vivienda **74.53 m²**

Sup. construida pp. zonas comunes **81.12 m²**

Escala 1/100

Plaza de garaje incluida - Nº 67
Trastero incluido - Nº 51

Sup. útil trastero con elementos comunes **21.99 m²**

Vivienda Tipo

Bloque B
Planta Ático
Vivienda 55



2 Dorm | 2 Baños | Salón - Comedor - Cocina

Sup. útil **69.80 m²**

Sup. terraza no computable **24.30 m²**

Sup. construida vivienda **74.75 m²**

Sup. construida pp. zonas comunes **81.36 m²**

Escala 1/75

Plaza de garaje incluida - N° 26
Trastero incluido - N° 26

Sup. útil trastero con elementos comunes **21.99 m²**

Vivienda Tipo

Bloque B
Planta Ático
Vivienda 56



2 Dorm | 2 Baños | Salón - Comedor - Cocina

Sup. útil **69.40 m²**

Sup. terraza no computable **56.40 m²**

Sup. construida vivienda **74.53 m²**
Sup. construida pp. zonas comunes **81.12 m²**

Escala 1/100

Plaza de garaje incluida - Nº 58
Trastero incluido - Nº 42

Sup. útil trastero con elementos comunes **21.99 m²**