






VIVIENDA TIPO-1

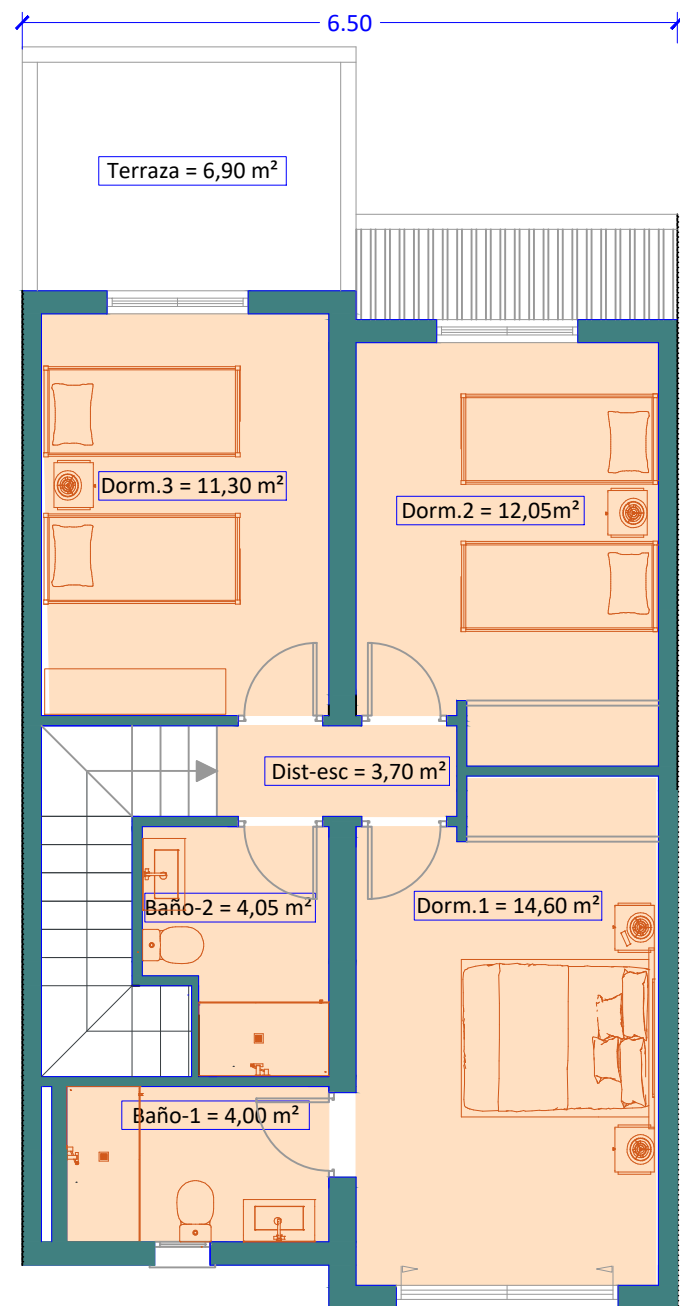

PLANTA PRIMERA

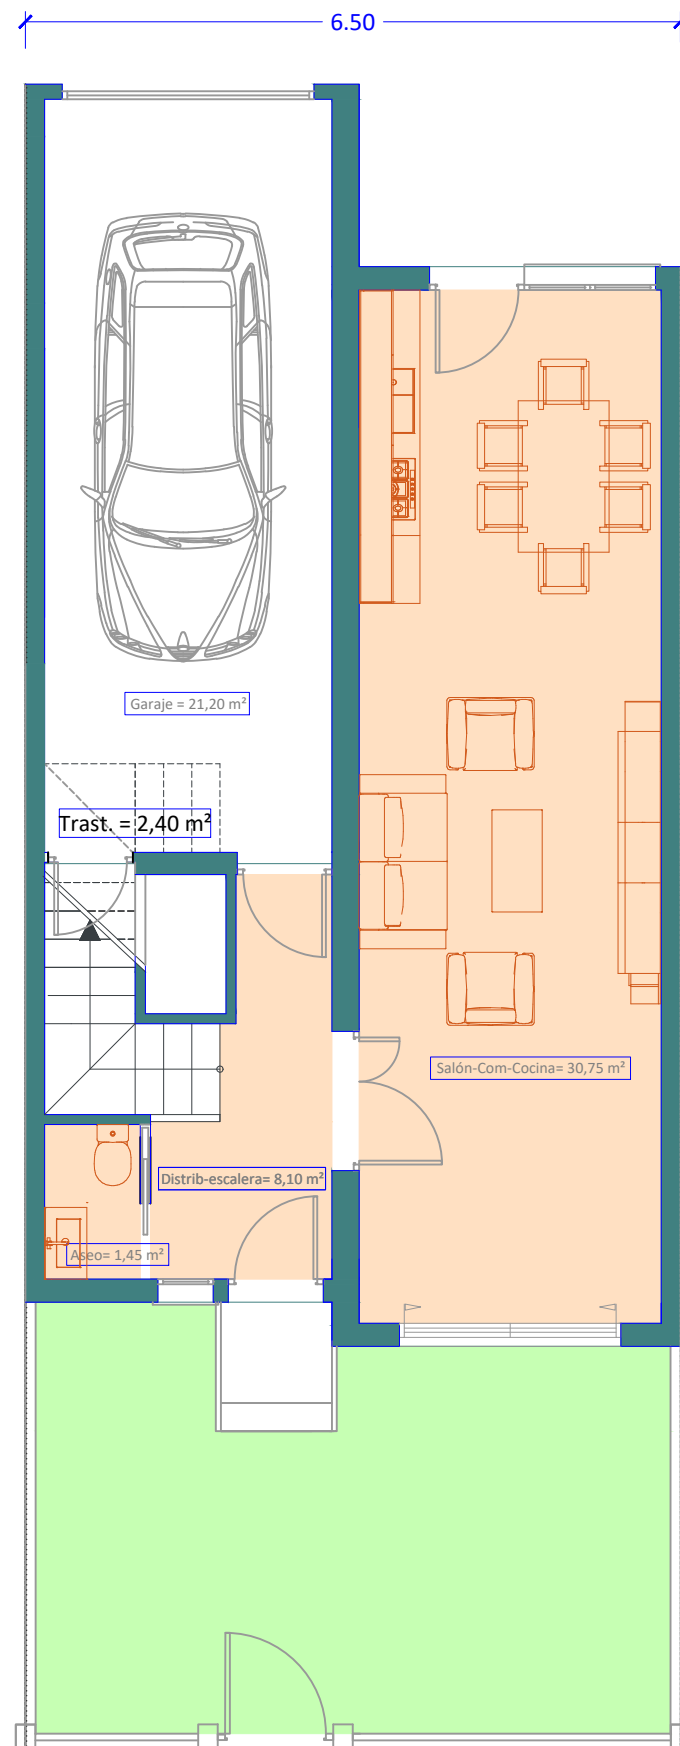


PLANTA BAJA

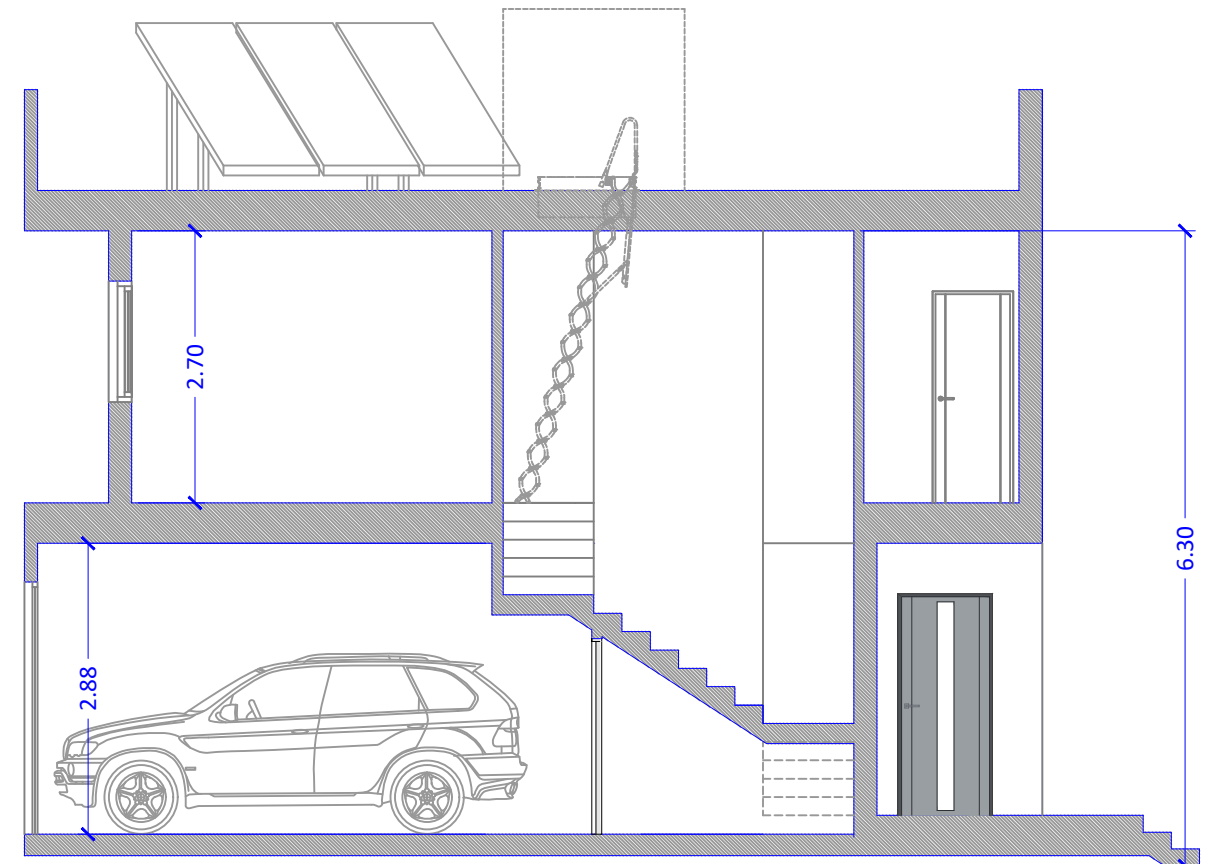

SECCION


Viv. "tipo-1"	
<b>PL. BAJA</b>	
Salón Comedor cocina	30,75 m <sup>2</sup>
Distribuidor-escalera	8,10 m <sup>2</sup>
Dormitorio-4	
Aseo	1,45 m <sup>2</sup>
Pasillo	
SUP. UTIL VIVIENDA PB	40,30 m <sup>2</sup>
Garaje	21,20 m <sup>2</sup>
Trastero	2,40 m <sup>2</sup>
<b>PL. PRIMERA</b>	
Dormitorio-1	14,60 m <sup>2</sup>
Dormitorio-2	12,05 m <sup>2</sup>
Dormitorio-3	11,30 m <sup>2</sup>
Baño-1	4,00 m <sup>2</sup>
Baño-2	4,05 m <sup>2</sup>
Distribuidor	3,70 m <sup>2</sup>
Terraza	
SUP. UTIL VIVIENDA P1	49,70 m <sup>2</sup>
<b>TOTAL SUP. UTIL VIVIENDA</b>	<b>90,00 m<sup>2</sup></b>

ESCALA 1/75

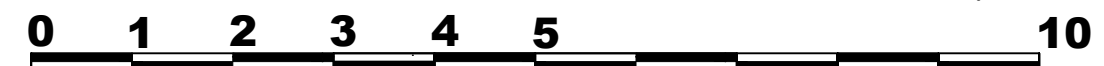




VIVIENDA TIPO-2

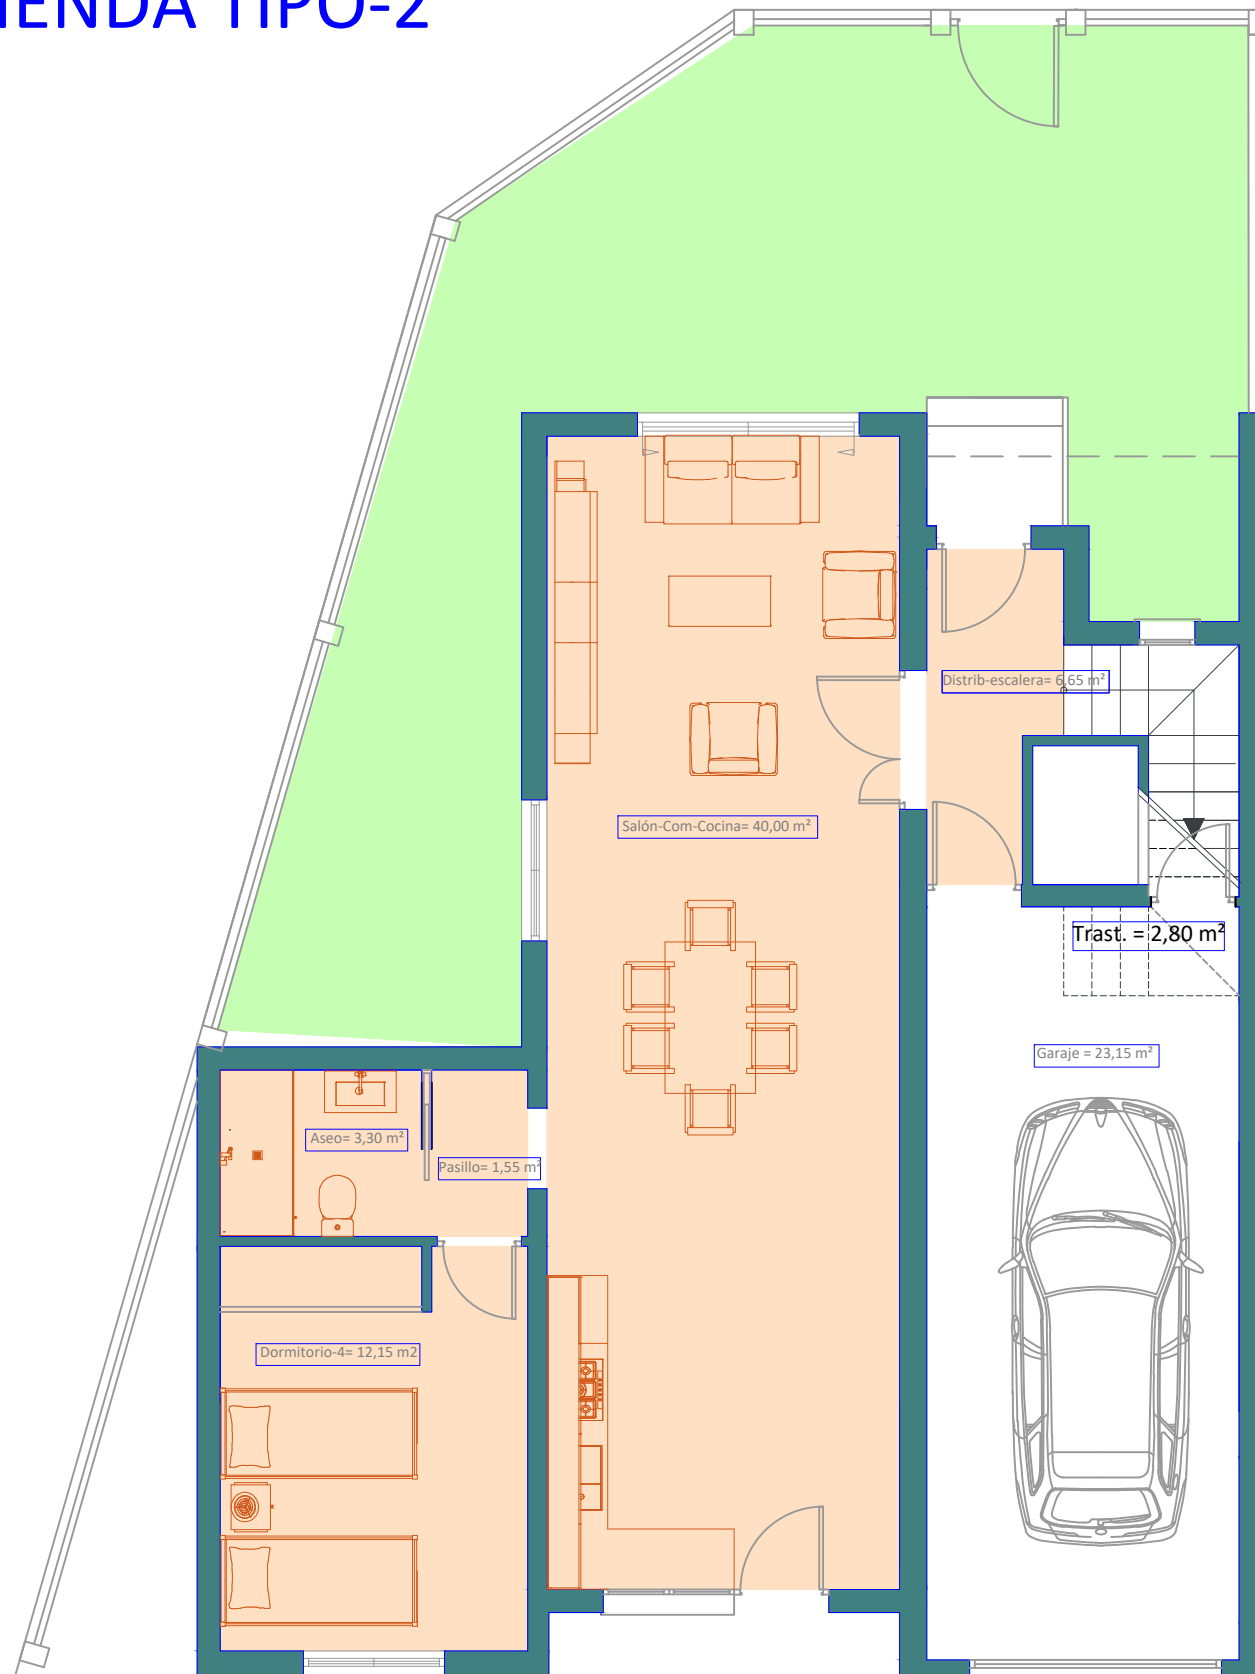


PLANTA BAJA

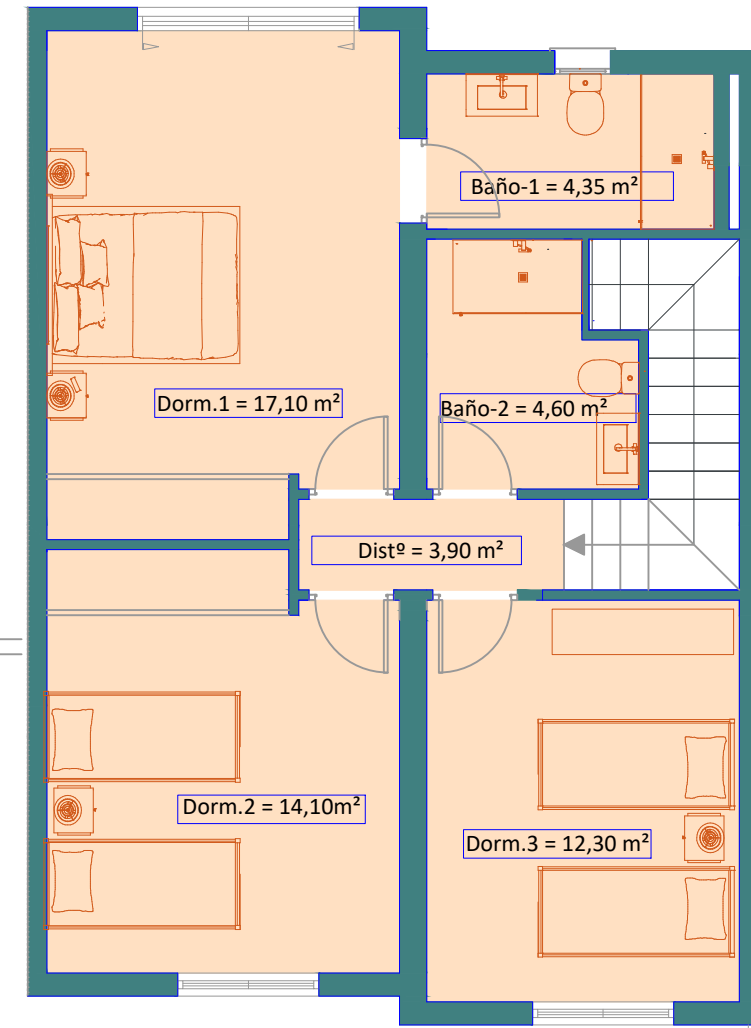


Viv. "tipo-2"	
<b>PL. BAJA</b>	
Salón - Comedor-cocina	40,00 m <sup>2</sup>
Distribuidor-escalera	6,65 m <sup>2</sup>
Dormitorio-4	12,15 m <sup>2</sup>
Aseo	3,30 m <sup>2</sup>
Pasillo	1,55 m <sup>2</sup>
SUP. UTIL VIVIENDA PB	63,65 m <sup>2</sup>
Garaje	23,15 m <sup>2</sup>
Trastero	2,80 m <sup>2</sup>
<b>PL. PRIMERA</b>	
Dormitorio-1	17,10 m <sup>2</sup>
Dormitorio-2	14,10 m <sup>2</sup>
Dormitorio-3	12,30 m <sup>2</sup>
Baño-1	4,35 m <sup>2</sup>
Baño-2	4,60 m <sup>2</sup>
Distribuidor	3,90 m <sup>2</sup>
Terraza	
SUP. UTIL VIVIENDA P1	56,35 m <sup>2</sup>
<b>TOTAL SUP. UTIL VIVIENDA</b>	<b>120,00 m<sup>2</sup></b>


ESCALA 1/75

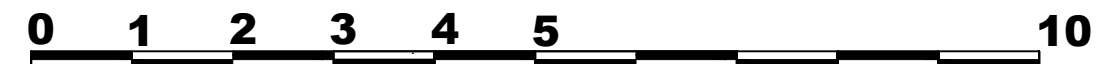

VIVIENDA TIPO-3

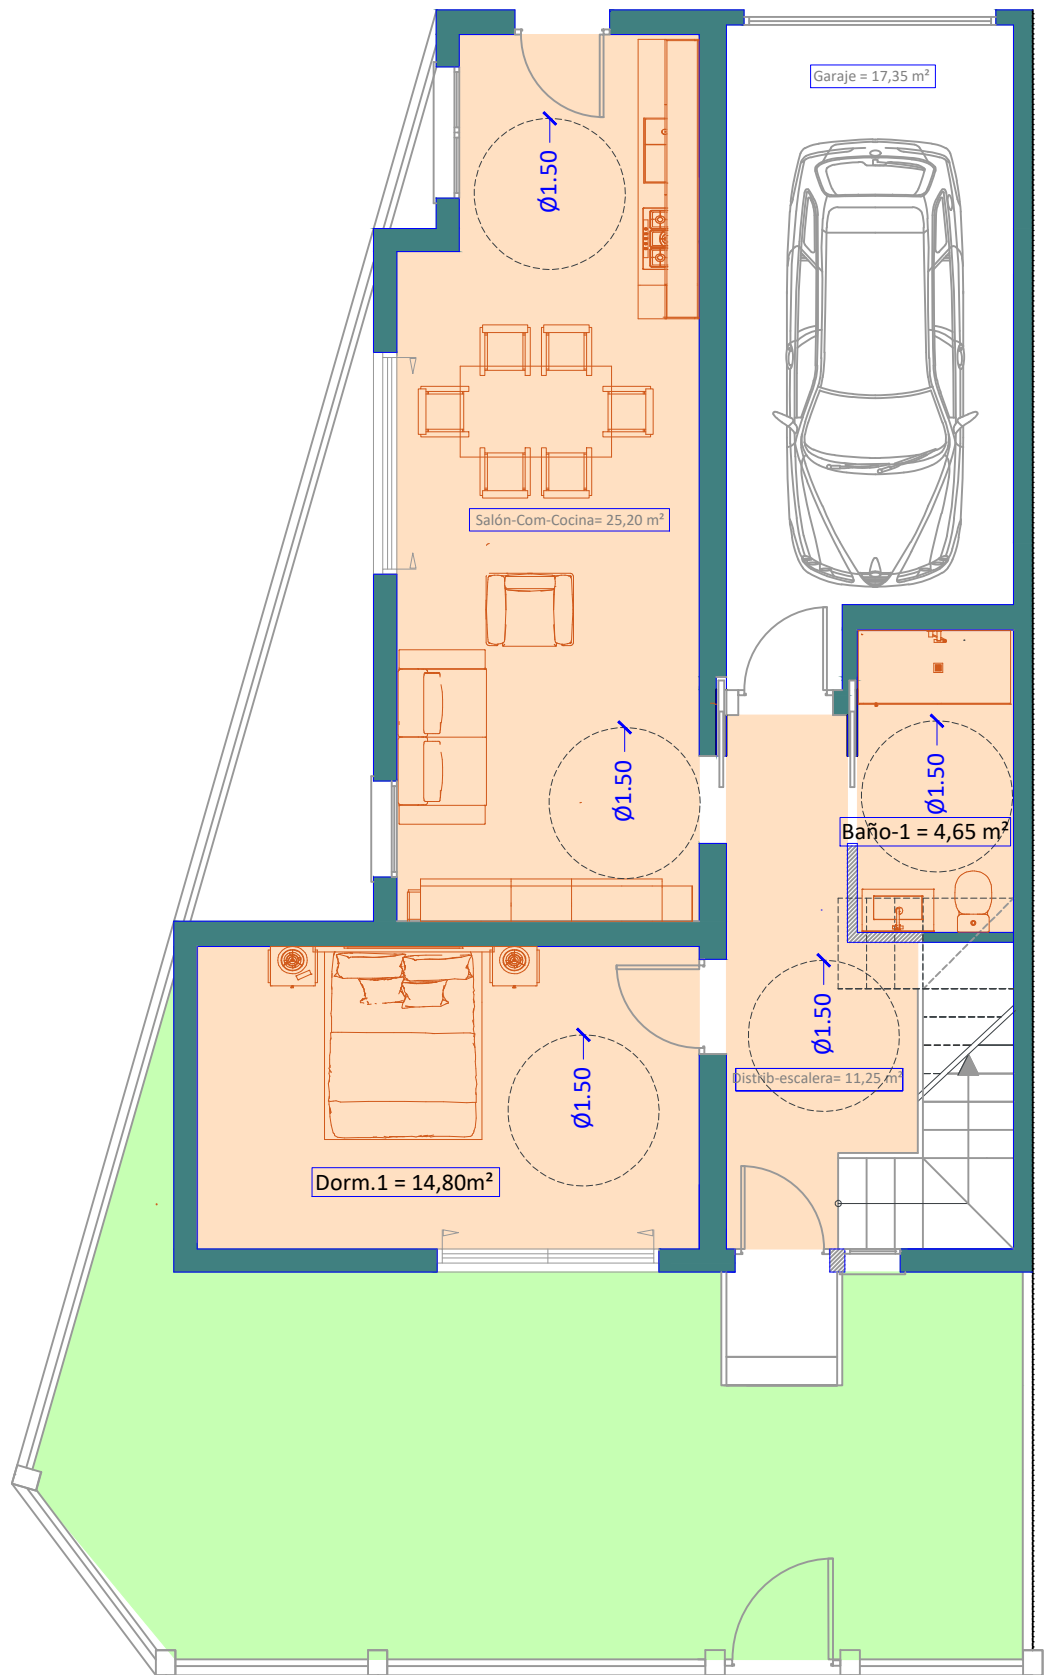

PLANTA BAJA

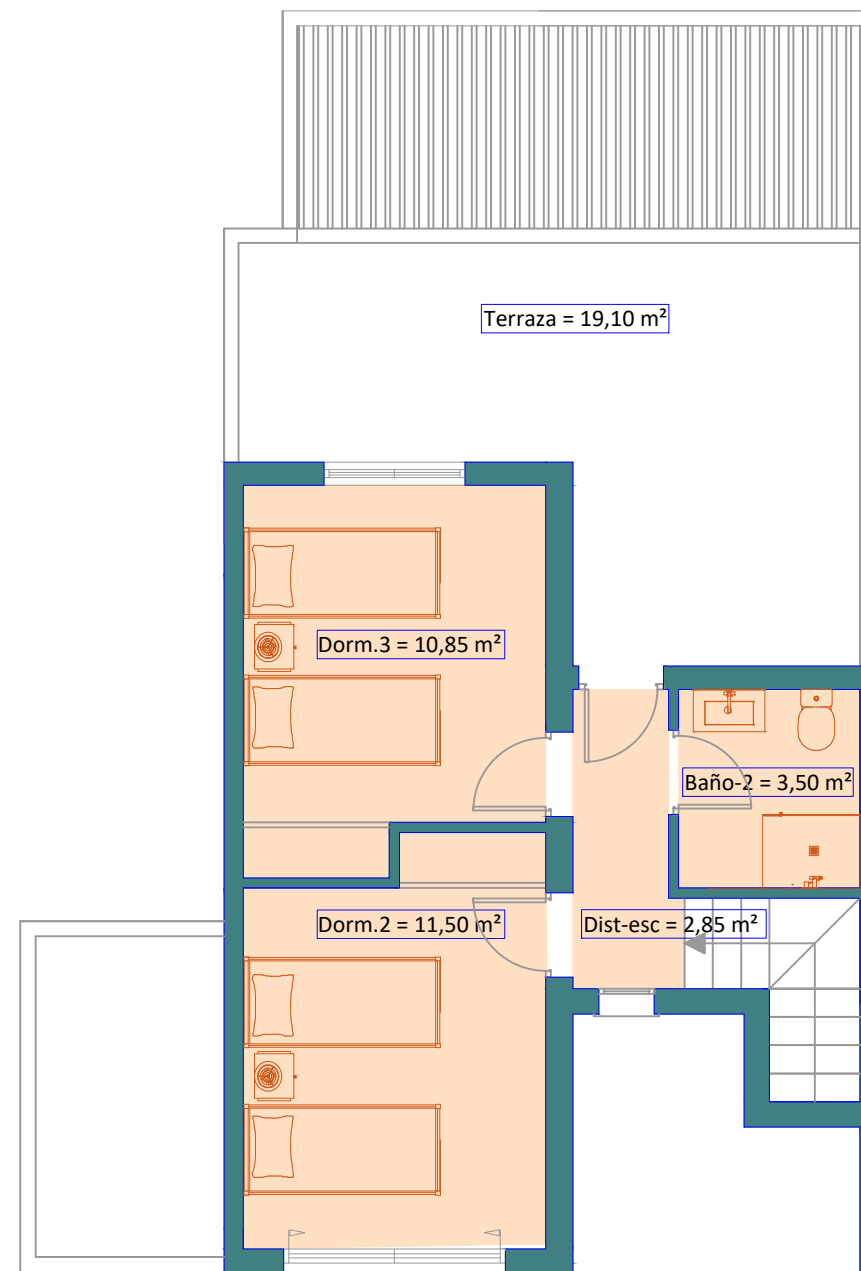

PLANTA PRIMERA

Viv. "tipo-3"	
<b>PL. BAJA ADAPTADA</b>	
Salón -Comedor-cocina	25,20 m <sup>2</sup>
Distribuidor-escalera	11,25 m <sup>2</sup>
Baño-1	4,65 m <sup>2</sup>
Dormitorio-1	14,80 m <sup>2</sup>
SUP. UTIL VIVIENDA PB	55,90 m <sup>2</sup>
Garaje	17,35 m <sup>2</sup>
Trastero	
<b>PL. PRIMERA</b>	
Dormitorio-2	11,50 m <sup>2</sup>
Dormitorio-3	10,85 m <sup>2</sup>
Baño-2	3,50 m <sup>2</sup>
Distribuidor	2,85 m <sup>2</sup>
Terraza	
SUP. UTIL VIVIENDA P1	28,70 m <sup>2</sup>
<b>TOTAL SUP. UTIL VIVIENDA</b>	<b>84,60 m<sup>2</sup></b>

ESCALA 1/75

